


Утверждена

Ю. Савельева
Директор
И. Савельев
 от 13.08.2016 № 73

Схема расположения земельного участка или земельных участков на кадастровом плане территории

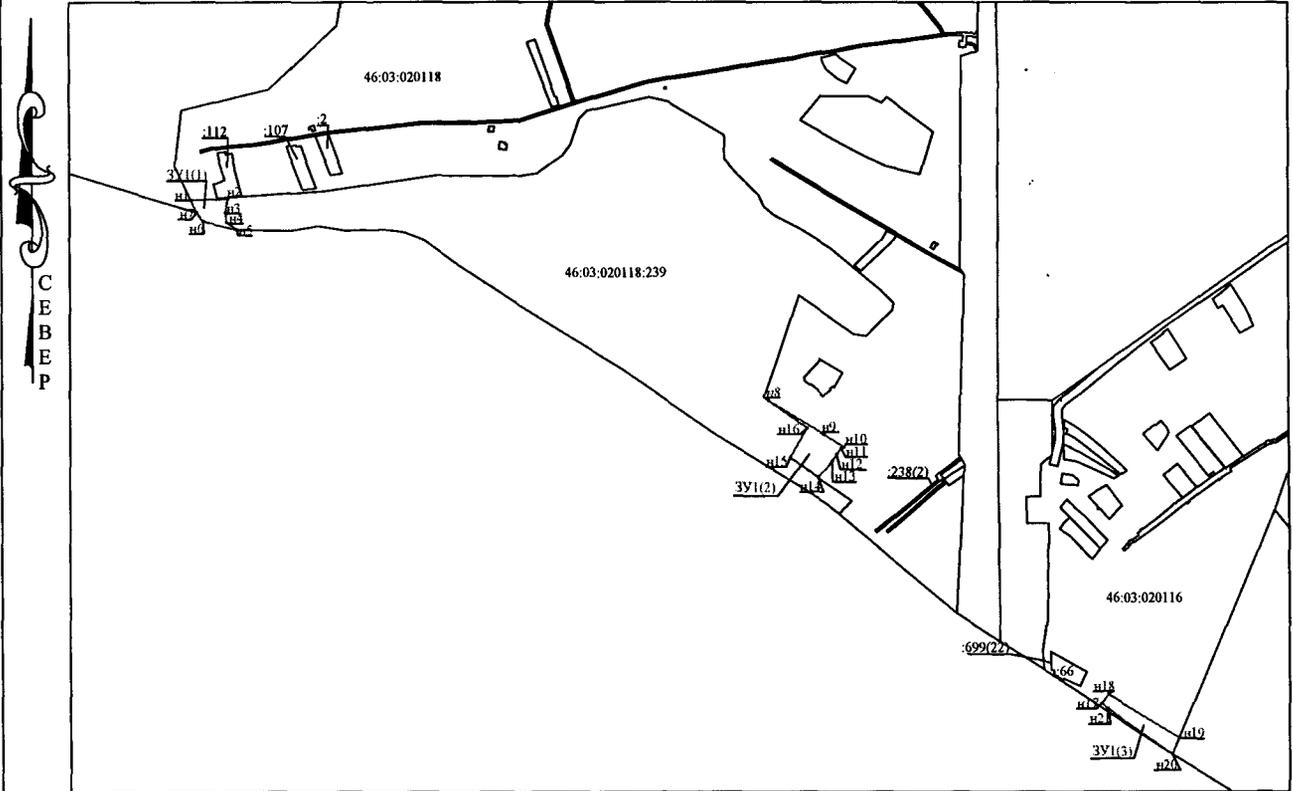

Масштаб 1:8000

Координаты характерных точек в системе координат МСК-46

Условный номер земельного участка: 46:03:000000.3У1					
Площадь образуемого земельного участка: 9 079 кв.м					
Номер точки	КООРДИНАТЫ		Номер точки	КООРДИНАТЫ	
	X	Y		X	Y
ЗУ1(1)			ЗУ1(2)		
n1	369385.58	1163232.93	n17	368554.6	1164765.12
n2	369387.24	1163295.32	n18	368569.49	1164775.32
n3	369364.54	1163291.31	n19	368485.83	1164891.96
n4	369348.66	1163292.8	n20	368469.32	1164884.8
n5	369336.05	1163310.6	n21	368545.35	1164775.6
n6	369350.16	1163253.64	n17	368554.6	1164765.12
n7	369364.69	1163242.65			
n1	369385.58	1163232.93			
ЗУ1(2)					
n8	369052.64	1164206.59			
n9	368997.47	1164298.61			
n10	368976.26	1164332.36			
n11	368974.39	1164327.71			
n12	368963.57	1164319.9			
n13	368953.17	1164312.23			
n14	368926.18	1164289.47			
n15	368958.48	1164241.38			
n16	369007.03	1164270.52			
n8	369052.64	1164206.59			

Условные обозначения:

- образуемый земельный участок
- n1, — характерная точка образуемого земельного участка
- граница земельного участка, установленная в соответствии с федеральным законом, включенная в ГКН
- 46:03:000000 — номер кадастрового квартала
- граница кадастрового квартала
- граница муниципального образования