

Государственное унитарное предприятие Курской области "Курскоблкоммунпроект"

СРО-П-089-15122009

Свидетельство №П-089-02122009-038/5 от 21 сентября 2016 г.

Заказчик: Администрация поселка Теткино Глушковского района

Благоустройство детской игровой площадки на общественной территории в сквере по ул. Первомайская в поселке Теткино Глушковского района Курской области.

ПРОЕКТНАЯ ДОКУМЕНТАЦИЯ

Раздел 2. Схема планировочной организации земельного участка

Арх.:3618-2019

Государственное унитарное предприятие Курской области
"КУРСКОБЛКОММУНПРОЕКТ"

СРО-П-089-15122009

Свидетельство №П-089-02122009-038/5 от 21 сентября 2016 г.

Заказчик: Администрация поселка Теткино Глушковского района

Благоустройство детской игровой площадки на общественной территории в сквере по ул. Первомайская в поселке Теткино Глушковского района Курской области.

ПРОЕКТНАЯ ДОКУМЕНТАЦИЯ

Раздел 2. Схема планировочной организации земельного участка

Арх.:3618-2019

Директор

ГИП

Г.А. Туренкова

З.А. Богачева

Курск-2019

Содержание

Обозначение	Наименование	Примечание
	<u>Текстовая часть</u>	
3618-СП	Состав проекта.	
3618-ПЗ	Пояснительная записка.	
3618-ПЗУ	Ведомость объемов работ.	
	<u>Графическая часть</u>	
3618-ПЗУ	Ситуационный план.	ПЗУ-1
	План благоустройства М 1:500.	ПЗУ-2

Инв. № подл.	Подпись и дата	Взаим. инв. №	

						3618- ПЗУ			
Изм.	Кол.уч.	Лист	№ док.	Подп.	Дата				
Исполнит.	Жукова					Содержание	Стадия	Лист	Листов
Проверил	Карюкина						П	1	2
ГИП	Богачева						ГУПКО "Курскоблкоммунпроект"		

Состав проектной документации

Номер тома	Обозначение	Наименование	Примечание
1	3618- ПЗУ	Схема планировочной организации земельного участка	Раздел 2
2	3618- СД	Сметная документация	Раздел 11

Взам.инв.№		Подп. и дата		3618- СП					
Изм	Кол.	Лист	№ док.	Подп.	Дата				
Исполнит.		Жукова				Стадия	Лист	Листов	
Проверил		Карюкина				П		1	
ГИП		Богачева							
Инв. №подл.		Состав проекта				ГУПКО "Курскоблкоммунпроект"			

Пояснительная записка


Проект на благоустройство детской игровой площадки на общественной территории в сквере по ул. Первомайской в поселке Теткино Глушковского района Курской области выполнен в соответствии с муниципальной программой на 2018-2022 гг. «Формирование современной городской среды» согласно перечню работ по благоустройству п. Теткино.

Данная территория расположена в сквере по ул. Первомайская в п. Теткино.

В рамках благоустройства проектом предусмотрено установка малых игровых комплексов. Детская площадка размером 15,0 х 12,5 м уже подготовлена для установки ДИК. Имеется песочное покрытие $h=0,3\text{м}$.


Коммерческое предложение см. в разделе 11 (сметная документация).

					3618	ПЗ	Лист
Изм.	Лист	№ докум.	Подпись	Дата			

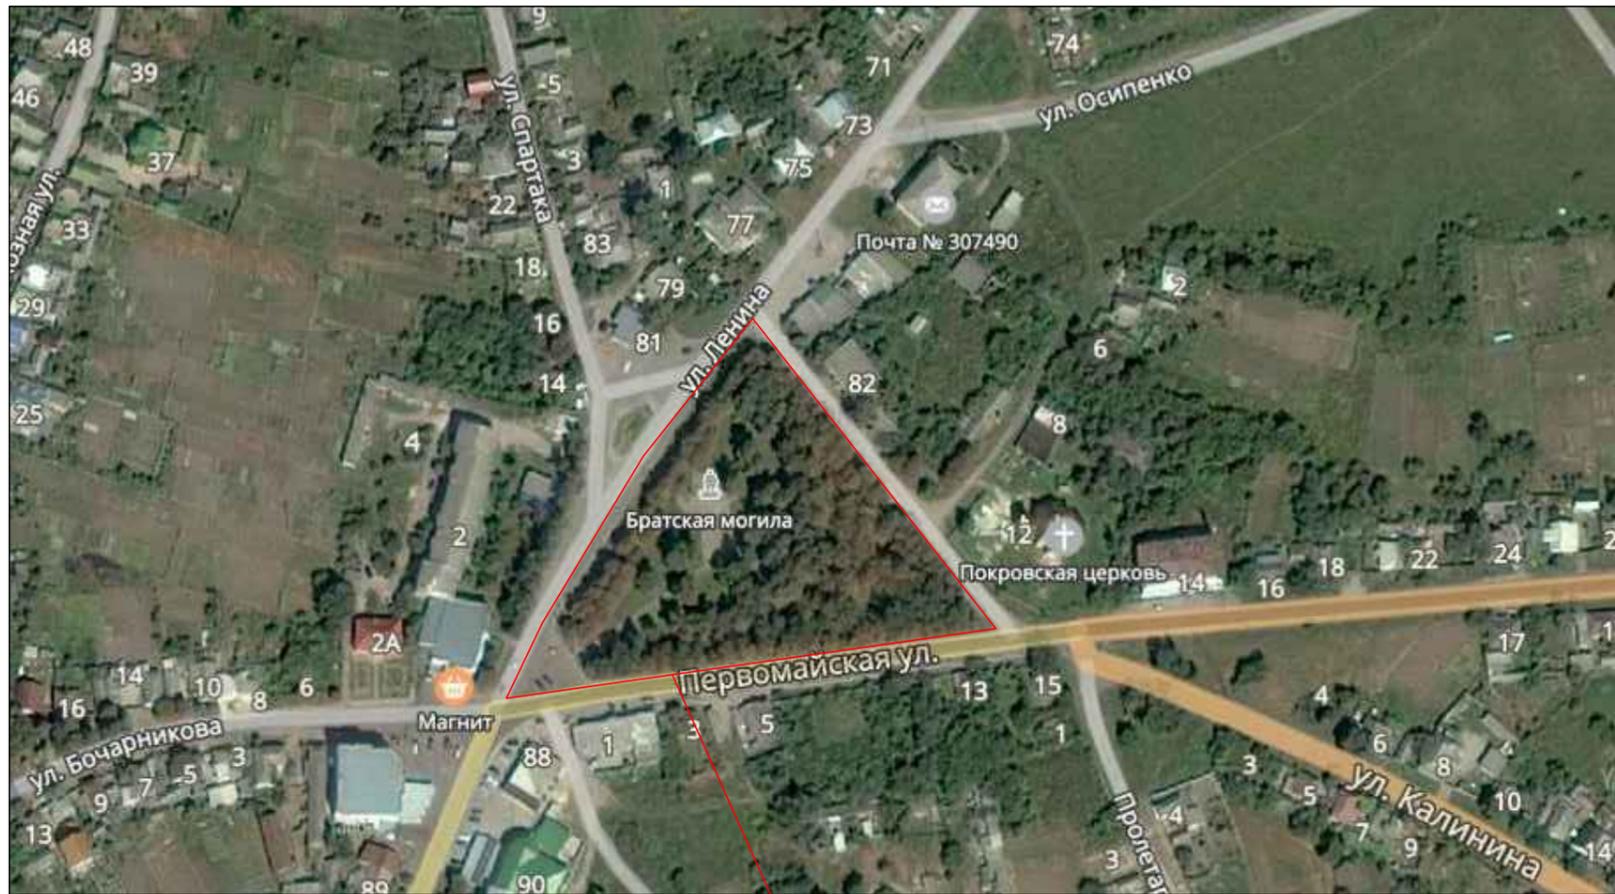


Территория проектирования


Существующее положение
Вид 1

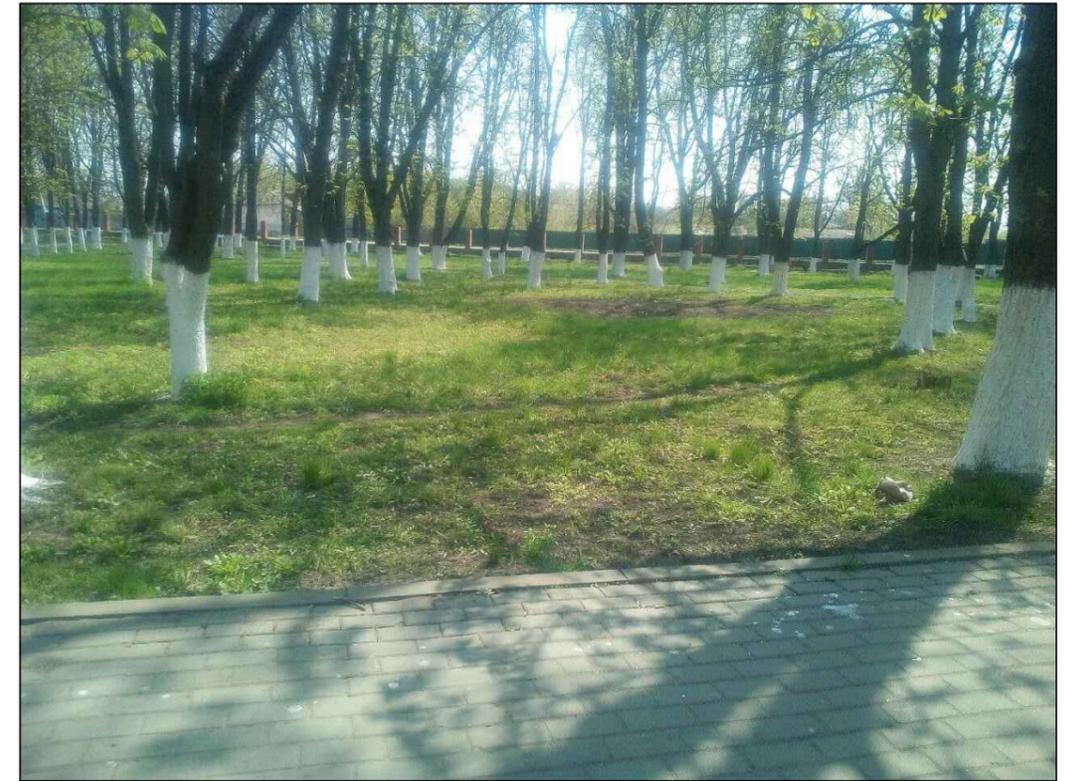

Существующее положение
Вид 3

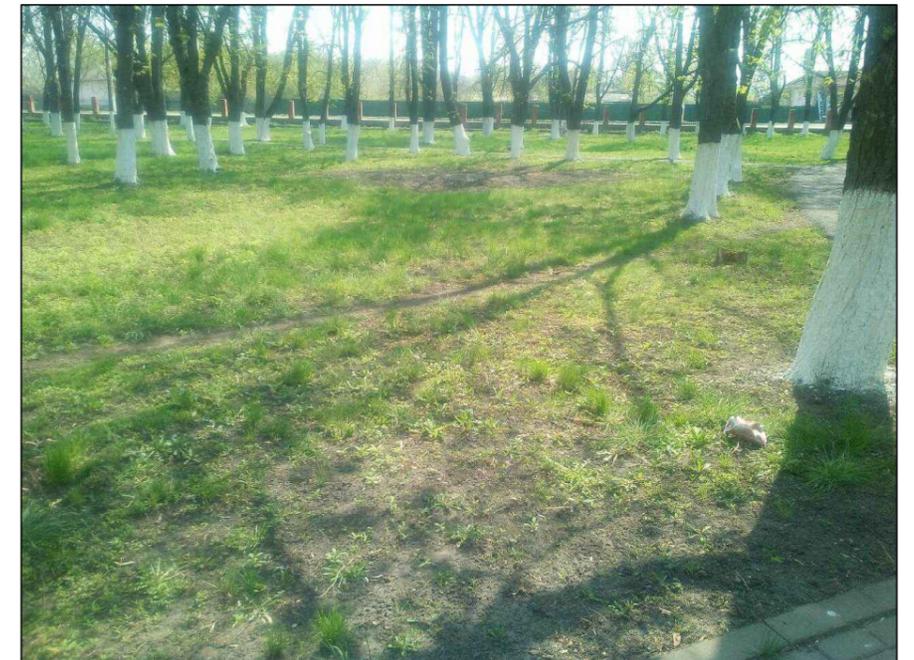

Существующее положение
Вид 2

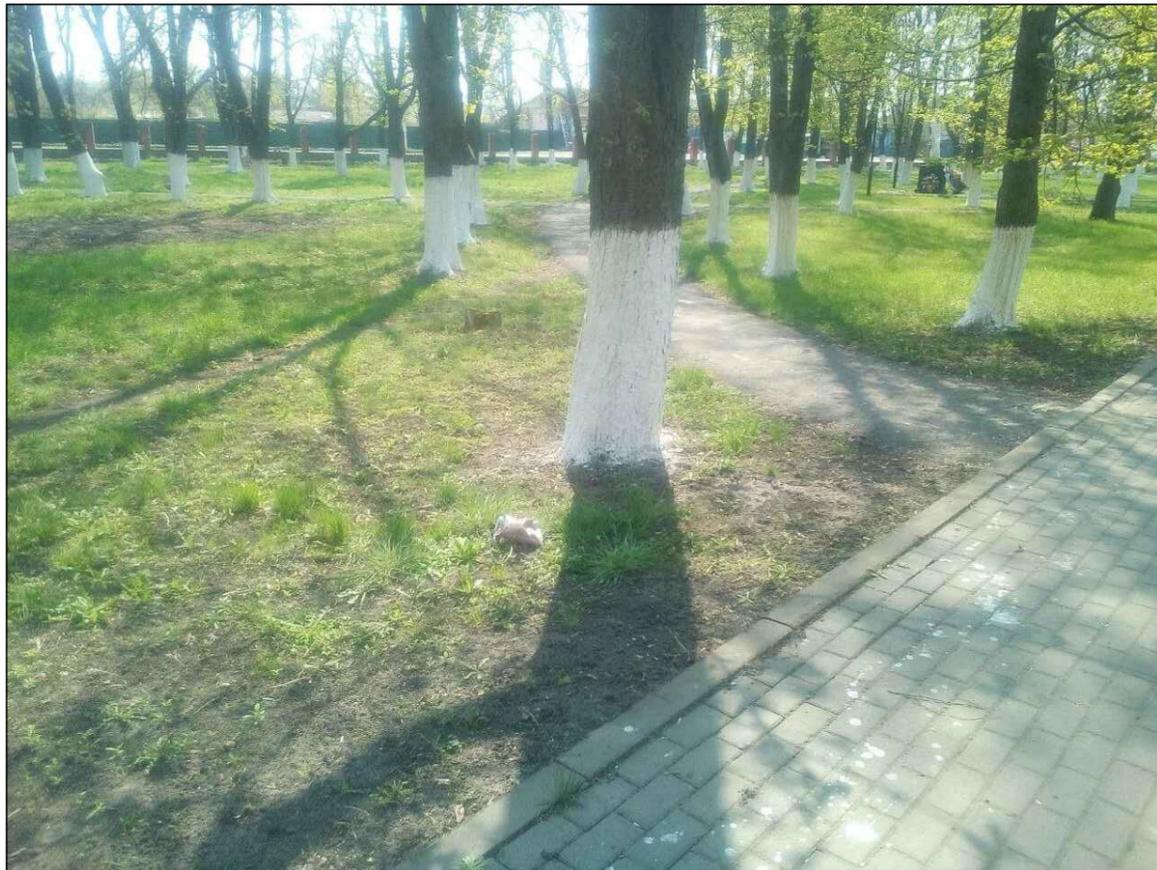


						3618	ПЗУ-1		
Благоустройство детской игровой площадки на общественной территории в сквере по ул. Первомайская в поселке Теткино Глушковского района Курской области							Стадия	Лист	Листов
Изм.	Кол.уч	Лист	№ док	Подпись	Дата	Ситуационный план	П	1	2
Исполнит.		Жукова					ГУПКО "Курскоблкоммунпроект"		
Проверил		Карюкина							
		ГИП	Богачева						

Взам. инв. №

Подп. и дата

Инв. № подл.

План благоустройства М 1:500

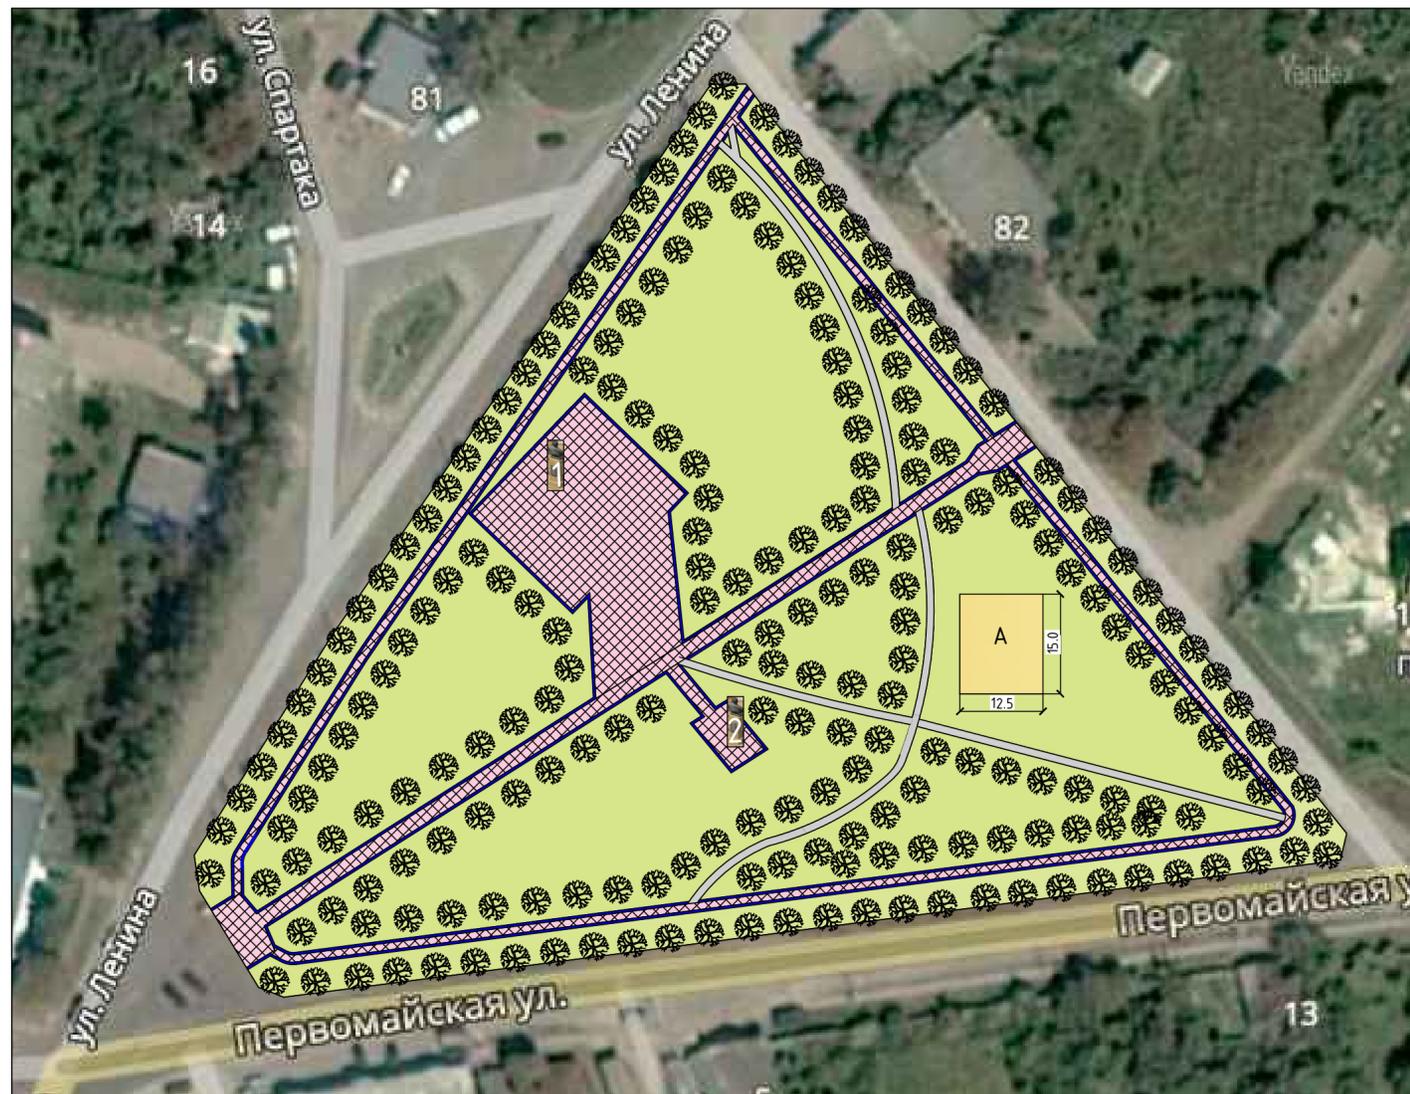

- Условные обозначения
- Существующее плиточное покрытие
 - Существующее асфальтобетонное покрытие
 - Существующий бортовой камень БР 100.20.8
 - Существующие деревья
 - Газон

Экспликация зданий и сооружений

№ на плане	Наименование	Примечание
1	Памятник солдату	существующий
2	Памятник пионеру-герою	существующий

Основные показатели

Поз.	Наименование	Ед.изм.	Количество	Примечание
1	Коммерческое предложение на детскую площадку			

Ведомость площадок

№ п/п	Наименование	Примечание
A	Детская игровая площадка	187,5 м ²

Ведомость оборудования площадок

Поз.	Обозначение	Наименование	Характеристика	Кол.-во	Примечание
А Детская площадка					
1	1-011	Игровой комплекс 1-011	Кол.-во опор=16; вес=320кг Анкера=16 Выбранного грунта=0,432 Убетонирования=0,432	1 шт.	
2	4-006	Сп.Элемент 4-006	Кол.-во опор=9; вес=180кг Анкера=12 Выбранного грунта=0,288 Убетонирования=0,288	1 шт.	
3	06-005	Качели 06-005	Кол.-во опор=6; вес=160кг Анкера=6 Выбранного грунта=0,648 Убетонирования=0,648	1 шт.	
4	7-001	Песочница 7-001	Кол.-во опор=4; вес=70кг Анкера=4 Выбранного грунта=0,108 Убетонирования=0,108	1 шт.	
5	KRL 101-04.11	Скутер-прыгуныч	Кол.-во опор=1; вес=30кг Анкера=4 Выбранного грунта=0,1 Убетонирования=0,1	1 шт.	
6	8-005 с печатью	Качалка 8-005 с печатью	Кол.-во опор=1; вес=40кг Анкера=4 Выбранного грунта=0,1 Убетонирования=0,1	1 шт.	
7	8-002	Качалка 8-002	Кол.-во опор=2; вес=40кг Анкера=2 Выбранного грунта=0,054 Убетонирования=0,054	1 шт.	

Спецификация

Марка Поз.	Обозначение	Наименование	Кол.	Масса,ед.кг	Примечание
B12,5	-	Бетон, м3	1,7	-	общий расход

					3618	ПЗУ-2
Благоустройство детской игровой площадки на общественной территории в сквере по ул. Первомайская в поселке Теткино Глушковского района Курской области						
Изм.	Жол.уч	Лист	№ док	Подпись	Дата	
Исполнит.	Жукова					Стадия
Проверил	Карякина					Лист
ГИП	Богачева					Листов
План благоустройства М 1:500						ГЛПКО "Курскоблкомунпроект"

№ инв. № подл. Подп. и дата. Взам. инв. №