

Государственное унитарное предприятие Курской области
"КУРСКОБЛКОММУНПРОЕКТ"

СРО-П-089-15122009

Свидетельство №П-089-02122009-038/5 от 21 сентября 2016 г.

Заказчик: Администрация посёлка Тёткино Глушковского района Курской области

Благоустройство дворовых территорий в домах №5 и №39 по переулку
Коммунальный в п. Тёткино Глушковского района Курской области.

ПРОЕКТНАЯ ДОКУМЕНТАЦИЯ

Раздел 2. Схема планировочной организации земельного участка

Арх.:3509-2019

Государственное унитарное предприятие Курской области
"КУРСКОБЛКОММУНПРОЕКТ"

СРО-П-089-15122009

Свидетельство №П-089-02122009-038/5 от 21 сентября 2016 г.

Заказчик: Администрация посёлка Тёткино Глушковского района Курской области

Благоустройство дворовых территорий в домах №5 и №39 по переулку
Коммунальный в п. Тёткино Глушковского района Курской области.

ПРОЕКТНАЯ ДОКУМЕНТАЦИЯ

Раздел 2. Схема планировочной организации земельного участка

Арх.:3509-2019

Директор

ГИП

Г.А. Туренкова

З.А. Богачева

Курск-2019

Состав проектной документации

Номер тома	Обозначение	Наименование	Примечание
1	3509- ПЗУ	Схема планировочной организации земельного участка благоустройство дворовых территорий в домах №5 и №39 по переулку Коммунальный.	Раздел 2
2	3509- СД	Сметная документация благоустройство дворовых территорий в домах №5 и №39 по переулку Коммунальный.	Раздел 11

Взам.инв.№		Подп. и дата		3509- СП					
Изм	Кол.	Лист	№док.	Подп.	Дата		Стадия	Лист	Листов
							П		1
Исполнит	Жукова								
Проверил	Карюкина								
ГИП	Богачева								
Инв. №подл.						Состав проекта	ГУПКО "Курскоблкоммунпроект"		

Пояснительная записка

Благоустройство дворовых территорий в домах №5 и №39 по переулку Коммунальный.

Проект на «Благоустройство дворовых территорий в домах №5 и №39 по переулку Коммунальный в п.Тёткино Глушковского района Курской области» выполнен в соответствии с муниципальной программой на 2018-2022 гг. «Формирование современной городской среды» согласно перечню работ по благоустройству п. Тёткино.

Данная дворовая территории расположена в п. Тёткино по переулку Коммунальный дом №5 и №39.

В настоящее время данная территория не благоустроена. Отсутствует твёрдое покрытие на подъезде к дому №5 и №39 и на подходах к подъездам нет скамеек и урн.

В рамках благоустройства проектом предусмотрено устройство асфальтобетонного покрытия на площадке к дому №5 и на подъезде к дому №39.

На подходах к подъездам также устраивается асфальтобетонное покрытие.

На пешеходной зоне между ж.д. №5 и ж.д. №39 устраивается перекрытие асфальтобетоном.

Конструкцию дорожной одежды см. лист ПЗУ-2в.

На площадке у ж.д. №5 и на проезде к дому №39 устанавливается бортовой камень БР 100.30.15.

На подходах к подъездам и на тротуаре устанавливается бортовой камень БР 100.20.8.

На подходах к подъездам устанавливаются скамьи (6 шт.) и урны (6 шт.)


					3509	ПЗ	Лист
Изм.	Лист	№ докум.	Подпись	Дата			

Ведомость объёмов работ

Благоустройство дворовых территорий в домах №5 и №39 по переулку Коммунальный.

№ п/п	Наименование	Ед.изм.	Количество
1.	Выемка грунта (проезд и площадка)	м ³	151,6
2.	Устройство нового асфальтобетонного покрытия на проезде и площадке	м ²	421,0
3.	Устройство перекрытия асфальтобетоном на тротуаре	м ²	24,0
4.	Выемка грунта на пешеходной зоне	м ³	23,5
5.	Устройство асфальтобетонного покрытия на пешеходной зоне	м ²	87,0
6.	Выемка грунта на подходах	м ³	2,7
7.	Устройство асфальтобетонного покрытия на подходах к подъездам	м ²	30,0
8.	Установка бортового камня БР 100.30.15 на площадке и на подъезде	п.м.	75,0
9.	Установка бортового камня БР 100.20.8 на тротуаре	п.м.	40,0
10.	Установка бортового камня БР 100.20.8 на подходах	п.м.	24,0
11.	Установка скамеек	шт.	6
12.	Установка урн	шт.	6

					3509	ПЗУ	Лист
Изм.	Лист	№ докум.	Подпись	Дата			

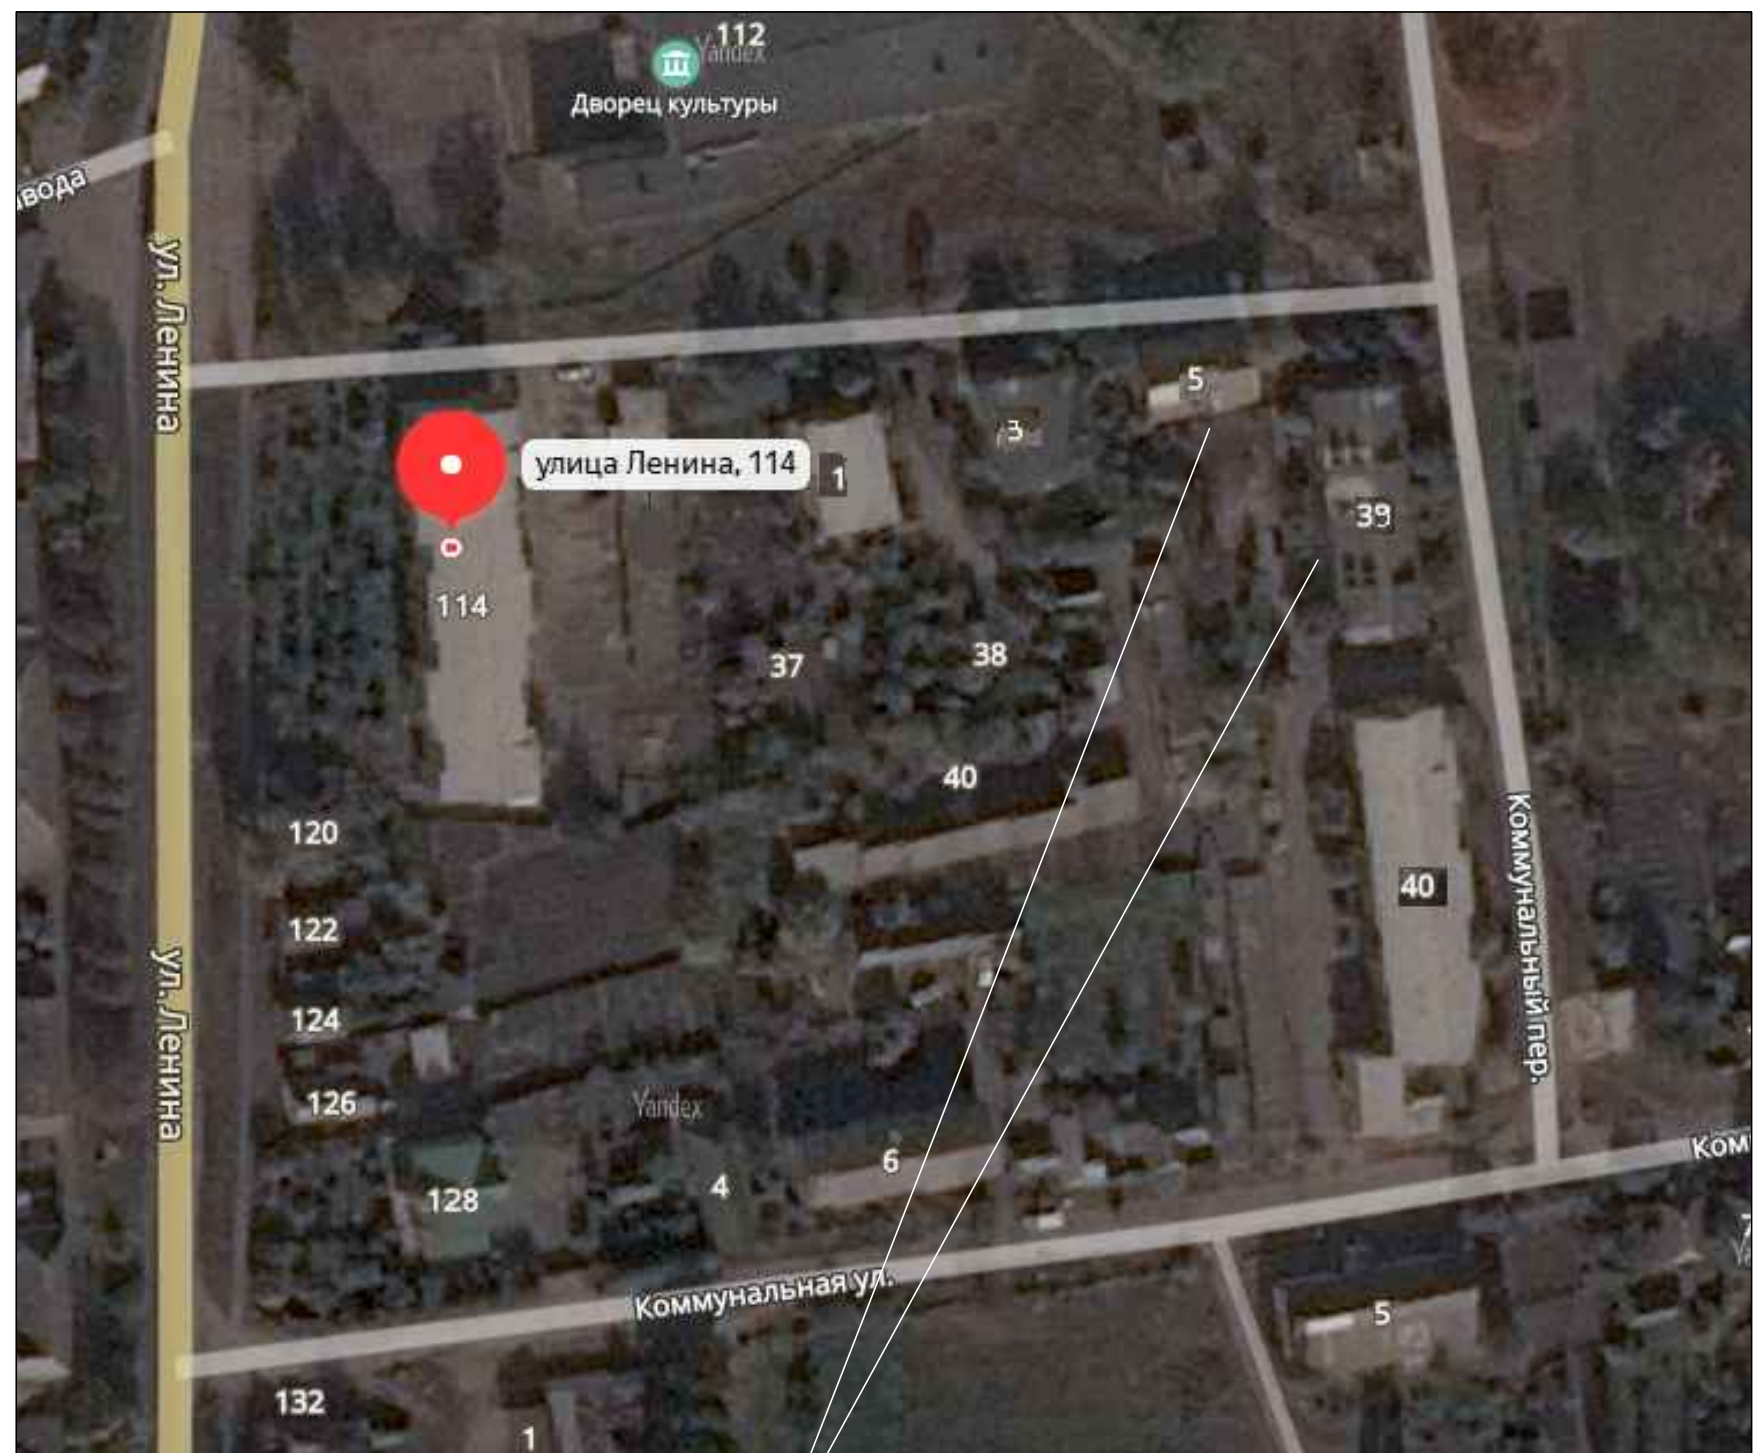

Территория проектирования

Инв. № подл.	Подп. и дата	Взам. инв. №

						3509	ПЗУ-16
						Благоустройство дворовых территорий в домах №5 и №39 по переулку Коммунальный в п. Тёткино Глушковского района Курской области	
Изм.	Кол.уч	Лист	№ док	Подпись	Дата		Стадия
Исполнит.	Жукова						Лист
Проверил	Карюкина						Листов
ГИП	Богачева						П
							1
							2
						Ситуационный план.	ГУПКО "Курскоблкоммунпроект"

