

Государственное унитарное предприятие Курской области  
**"КУРСКОБЛКОММУНПРОЕКТ"**

СРО-П-089-15122009

Свидетельство №П-089-02122009-038/5 от 21 сентября 2016 г.

Заказчик: Администрация посёлка Тёткино Глушковского района Курской области

Благоустройство дворовой территории дома №114 по ул. Ленина в  
п.Тёткино Глушковского района Курской области.

**ПРОЕКТНАЯ ДОКУМЕНТАЦИЯ**

Раздел 2. Схема планировочной организации земельного участка

Арх.:3509-2019

Государственное унитарное предприятие Курской области  
**"КУРСКОБЛКОММУНПРОЕКТ"**

СРО-П-089-15122009

Свидетельство №П-089-02122009-038/5 от 21 сентября 2016 г.

Заказчик: Администрация посёлка Тёткино Глушковского района Курской области

Благоустройство дворовой территории дома №114 по ул. Ленина в  
п.Тёткино Глушковского района Курской области.

**ПРОЕКТНАЯ ДОКУМЕНТАЦИЯ**

Раздел 2. Схема планировочной организации земельного участка

Арх.:3509-2019

Директор

ГИП

Г.А. Туренкова

З.А. Богачева

Курск-2019

Содержание

Обозначение	Наименование	Примечание
	<u>Текстовая часть</u>	
3509-СП	Состав проекта благоустройство дворовой территории дома № 114 по ул. Ленина.	
3509-ПЗ	Пояснительная записка благоустройство дворовой территории дома № 114 по ул. Ленина.	
3509-ПЗУ	Ведомость объемов работ благоустройство дворовой территории дома № 114 по ул. Ленина.	
	<u>Графическая часть</u>	
3509-ПЗУ	Ситуационный план благоустройство дворовой территории дома № 114 по ул. Ленина.	ПЗУ-1а
	План благоустройства М 1:500 благоустройство дворовой территории дома № 114 по ул. Ленина.	ПЗУ-2а

Инв. №подл.	Подп. и дата	Взам. инв. №	

						<b>3509- ПЗУ</b>			
Изм.	Кол.	Лист	№ док.	Подп.	Дата	Содержание	Стадия	Лист	Листов
Исполнит.	Жукова						П	1	2
Проверил	Карюкина						ГУПКО "Курскоблкоммунпроект"		
ГИП	Богачева								

## Состав проектной документации

Номер тома	Обозначение	Наименование	Примечание
1	3509- ПЗУ	Схема планировочной организации земельного участка благоустройство дворовой территории дома № 114 по ул. Ленина.	Раздел 2
2	3509- СД	Сметная документация благоустройство дворовой территории дома № 114 по ул. Ленина.	Раздел 11

Взам.инв.№		Подп. и дата		3509- СП					
Изм	Кол.	Лист	№ док.	Подп.	Дата		Стадия	Лист	Листов
							П		1
Исполнит	Жукова								
Проверил	Карюкина								
ГИП	Богачева								
Инв. №подл.						Состав проекта	ГУПКО "Курскоблкоммунпроект"		

*Пояснительная записка*

**Благоустройство дворовой территории дома №114 по ул. Ленина.**

Проект на «Благоустройство дворовой территории дома №114 по ул. Ленина в п. Тёткино Глушковского района Курской области» выполнен в соответствии с муниципальной программой на 2018-2022 гг. «Формирование современной городской среды» согласно перечню работ по благоустройству п. Тёткино.

Данная дворовая территории расположена в п. Тёткино по ул. Ленина дом №114.

В настоящее время существующее покрытие на площадке, примыкающей к проезду и на проезде к дому №114 по ул. Ленина находится в неудовлетворительном состоянии. Асфальтобетонное покрытие разбито.

В рамках благоустройства проектом предусмотрено устройство перекрытия асфальтобетоном на выравнивающем слое из щебня на площадке, на подъезде к дому №114 и на подходах к подъездам.

Конструкцию дорожной одежды см. лист ПЗУ-2а.

На проезде устанавливается бортовой камень БР 100.30.15 и бортовой камень БР 100.20.8 на подходах к подъездам

Устанавливаются скамьи (6 шт.) и урны (6 шт.).

					3509	ПЗ	Лист
Изм.	Лист	№ докум.	Подпись	Дата			


## Ведомость объёмов работ

### Благоустройство дворовой территории дома №114 по ул. Ленина.


№ п/п	Наименование	Ед.изм.	Количество
1.	Устройство перекрытия асфальтобетоном на выравнивающем слое из щебня (площадка, подъезд к дому № 114)	м2	607,0
2.	Устройство перекрытия асфальтобетоном на выравнивающем слое из щебня на подходах к подъездам	м2	63,0
3.	Установка бортового камня БР 100.30.15 (на подъезде)	м.п.	51,0
4.	Установка бортового камня БР 100.20.8 (на подходах)	м.п.	42,0
5.	Установка скамеек	шт.	6
6.	Установка урн	шт.	6

					3509	ПЗУ	Лист
Изм.	Лист	№ докум.	Подпись	Дата			



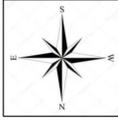

### План благоустройства

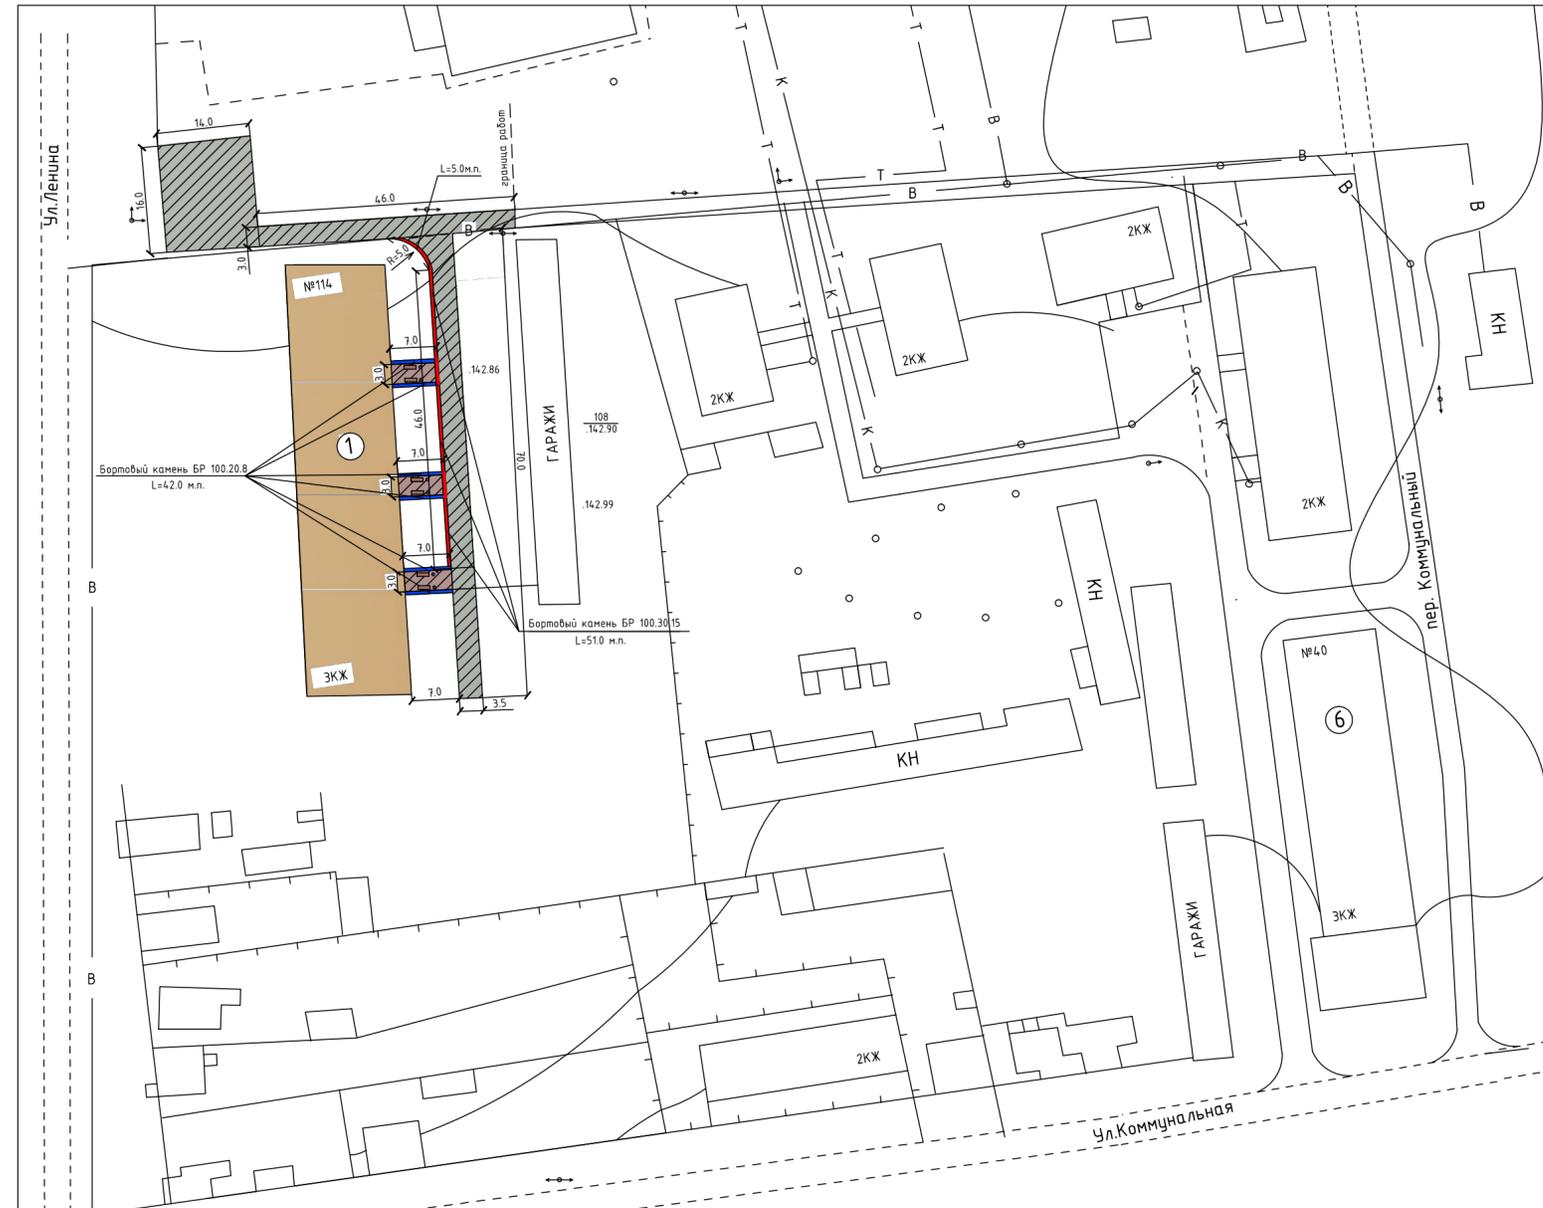

- Словные обозначения
- покрытие асфальтобетонного покрытия проезда
  - покрытие асфальтобетонного покрытия подходов
  - установка бортового камня БР 100.30.15 (на подъезде)
  - установка бортового камня БР 100.20.8 (на подходах)


### Экспликация зданий и сооружений

№ на плане	Наименование	Примечание
1	Жилой дом №114	существующий

### Основные показатели

Поз.	Наименование	Ед.изм.	Количество	Примечание
1	Устройство покрытия асфальтобетоном на выравнивающем слое из щебня (площадка, подъезд к дому №114)	м <sup>2</sup>	607,0	Тип 1
2	Устройство покрытия асфальтобетоном на выравнивающем слое из щебня на подходах к подъездам	м <sup>2</sup>	63,0	Тип 2
3	Установка бортового камня БР 100.30.15 (на подъезде)	м.п.	51,0	Тип 1
4	Установка бортового камня БР 100.20.8 (на подходах)	м.п.	42,0	Тип 2
5	Установка скамеек	шт.	6	
6	Установка урн	шт.	6	

### Фундамент под опоры скамеек и урн

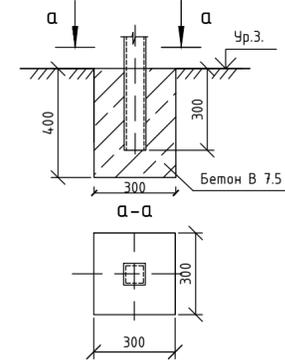

### Ведомость малых архитектурных форм и переносных изделий

Поз.	Обозначение	Наименование	Кол. шт.	Примечание
1		Скамья на металлических ножках весом 39 кг	6	
2		Урна металлическая оприкопавшаяся весом 10 кг.	6	


### Спецификация

Марка Поз.	Обозначение	Наименование	Кол.	Масса, ед. кг	Примечание
B7.5	-	Бетон, м3	1,1	-	общий расход

### Конструкции дорожных одежд


Тип 1 (перекрытие существующего покрытия проезда)

нелизернистый асфальтобетон  
 ГОСТ 9128-2013 марки III тип В - 0,05  
 разлив. Зитупна БНД-60/90 0,6 кг на 1 м<sup>2</sup>  
 Выравнивающий слой щебня фр.40-70мм  
 М 1200 ГОСТ 8267-93\* Нср=0,10  
 существующая дорожная одежда проезда

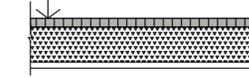

Тип 2 (перекрытие существующего покрытия на подходах к подъездам)

нелизернистый асфальтобетон  
 ГОСТ 9128-2013 марки III тип В - 0,05  
 разлив. Зитупна БНД-60/90 0,6 кг на 1 м<sup>2</sup>  
 Выравнивающий слой щебня фр.40-70мм  
 М 1000 ГОСТ 8267-93\* Нср=0,10  
 существующая дорожная одежда проезда

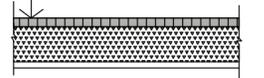

					3509	ПЗУ-2а		
					Благоустройство дворовой территории дома №114 по ул. Ленина в п. Геткинго Глушковского района Курской области			
Изм.	Кол.уч.	Лист	№ док	Подпись	Дата	Стадия	Лист	Листов
Исполнит.	Жукова					П	2	
Проверил	Карюкина							
ГИП	Богачева							
					План благоустройства М 1:500			
					ГЧПКО "Курскоблкоммунпроект"			

Инд. № подл. Подп. и дата Взам. инв. №