

ООО
"Курскоблкоммунпроект"

СРО-П-089-15122009
Свидетельство №П-089-02122009-038/6 от 19 июня 2019

Заказчик: Администрация поселка Теткино Глушковского района Курской области

Благоустройство общественной территории сквер п. Теткино
по ул. Первомайская в поселке Теткино Глушковского района
Курской области

ПРОЕКТНАЯ ДОКУМЕНТАЦИЯ

Раздел 2. Схема планировочной организации земельного участка

Арх.:3714-2020

ООО
"КУРСКОБЛКОММУНПРОЕКТ"

СРО-П-089-15122009
Свидетельство №П-089-02122009-038/6 от 19 июня 2019

Заказчик: Администрация поселка Теткино Глушковского района Курской области

Благоустройство общественной территории сквер п. Теткино
по ул. Первомайская в поселке Теткино Глушковского района
Курской области

ПРОЕКТНАЯ ДОКУМЕНТАЦИЯ

Раздел 2. Схема планировочной организации земельного участка

Арх.:3714-2020

Генеральный директор

ГИП

Г.А. Туренкова

З.А. Богачева

Курск-2020

Содержание

Обозначение	Наименование	Примечание
	<u>Текстовая часть</u>	
3714-СП	Состав проекта.	
3714-ПЗ	Пояснительная записка.	
3714-ПЗУ	Ведомость объемов работ.	
	<u>Графическая часть</u>	
3714-ПЗУ	Ситуационный план.	ПЗУ-1
	Существующее положение М 1:500.	ПЗУ-2
	План благоустройства М 1:500.	ПЗУ-3
	План благоустройства (I очередь) М 1:500.	ПЗУ-4

Инв. № подл.	Подпись и дата	Взаим. инв. №										
			3714- ПЗУ									
			Изм.	Кол.уч.	Лист	№ док.	Подп.	Дата	Содержание	Стадия	Лист	Листов
			Исполнит.	Гусева						П	1	
			Проверил	Карюкина						000 "Курскоблкоммунпроект"		
			ГИП	Богачева								

Ведомость объемов работ


1	Выемка грунта под новое плиточное покрытие	м ³	76,2
2	Устройство перекрытия тротуарной плиткой существующее асфальтобетонное покрытие (тип II) красная/желтая	м ²	208,45/208,45
3	Устройство нового плиточного покрытия: на дорожках(уширение 0,4м) красная/желтая тип I	м ²	75,8/75,8
4	Устройство нового плиточного покрытия на карманах для скамеек тип I красная/желтая	м ²	57,8/57,8
5	Установка бортового камня БР 100 20 8 на дорожках (красный)	м ²	758
6	Установка бортового камня БР 100 20 8 на карманах (красный)	п.м.	143
7	Установка скамеек	шт.	22
8	Установка урн	шт.	22
9	Устройство робаток	м ²	54
10	Посев однолетников	м ²	54
11	Установка бортового камня БР 100 20 8 на робатках	п.м.	40

Изм. № подл.	Подп. и дата	Взам. инв. №

Изм	Кол.уч	Лист	№ док.	Подпись	Дата	3714-ПЗУ	Лист

Ситуационный план


Зона проектирования

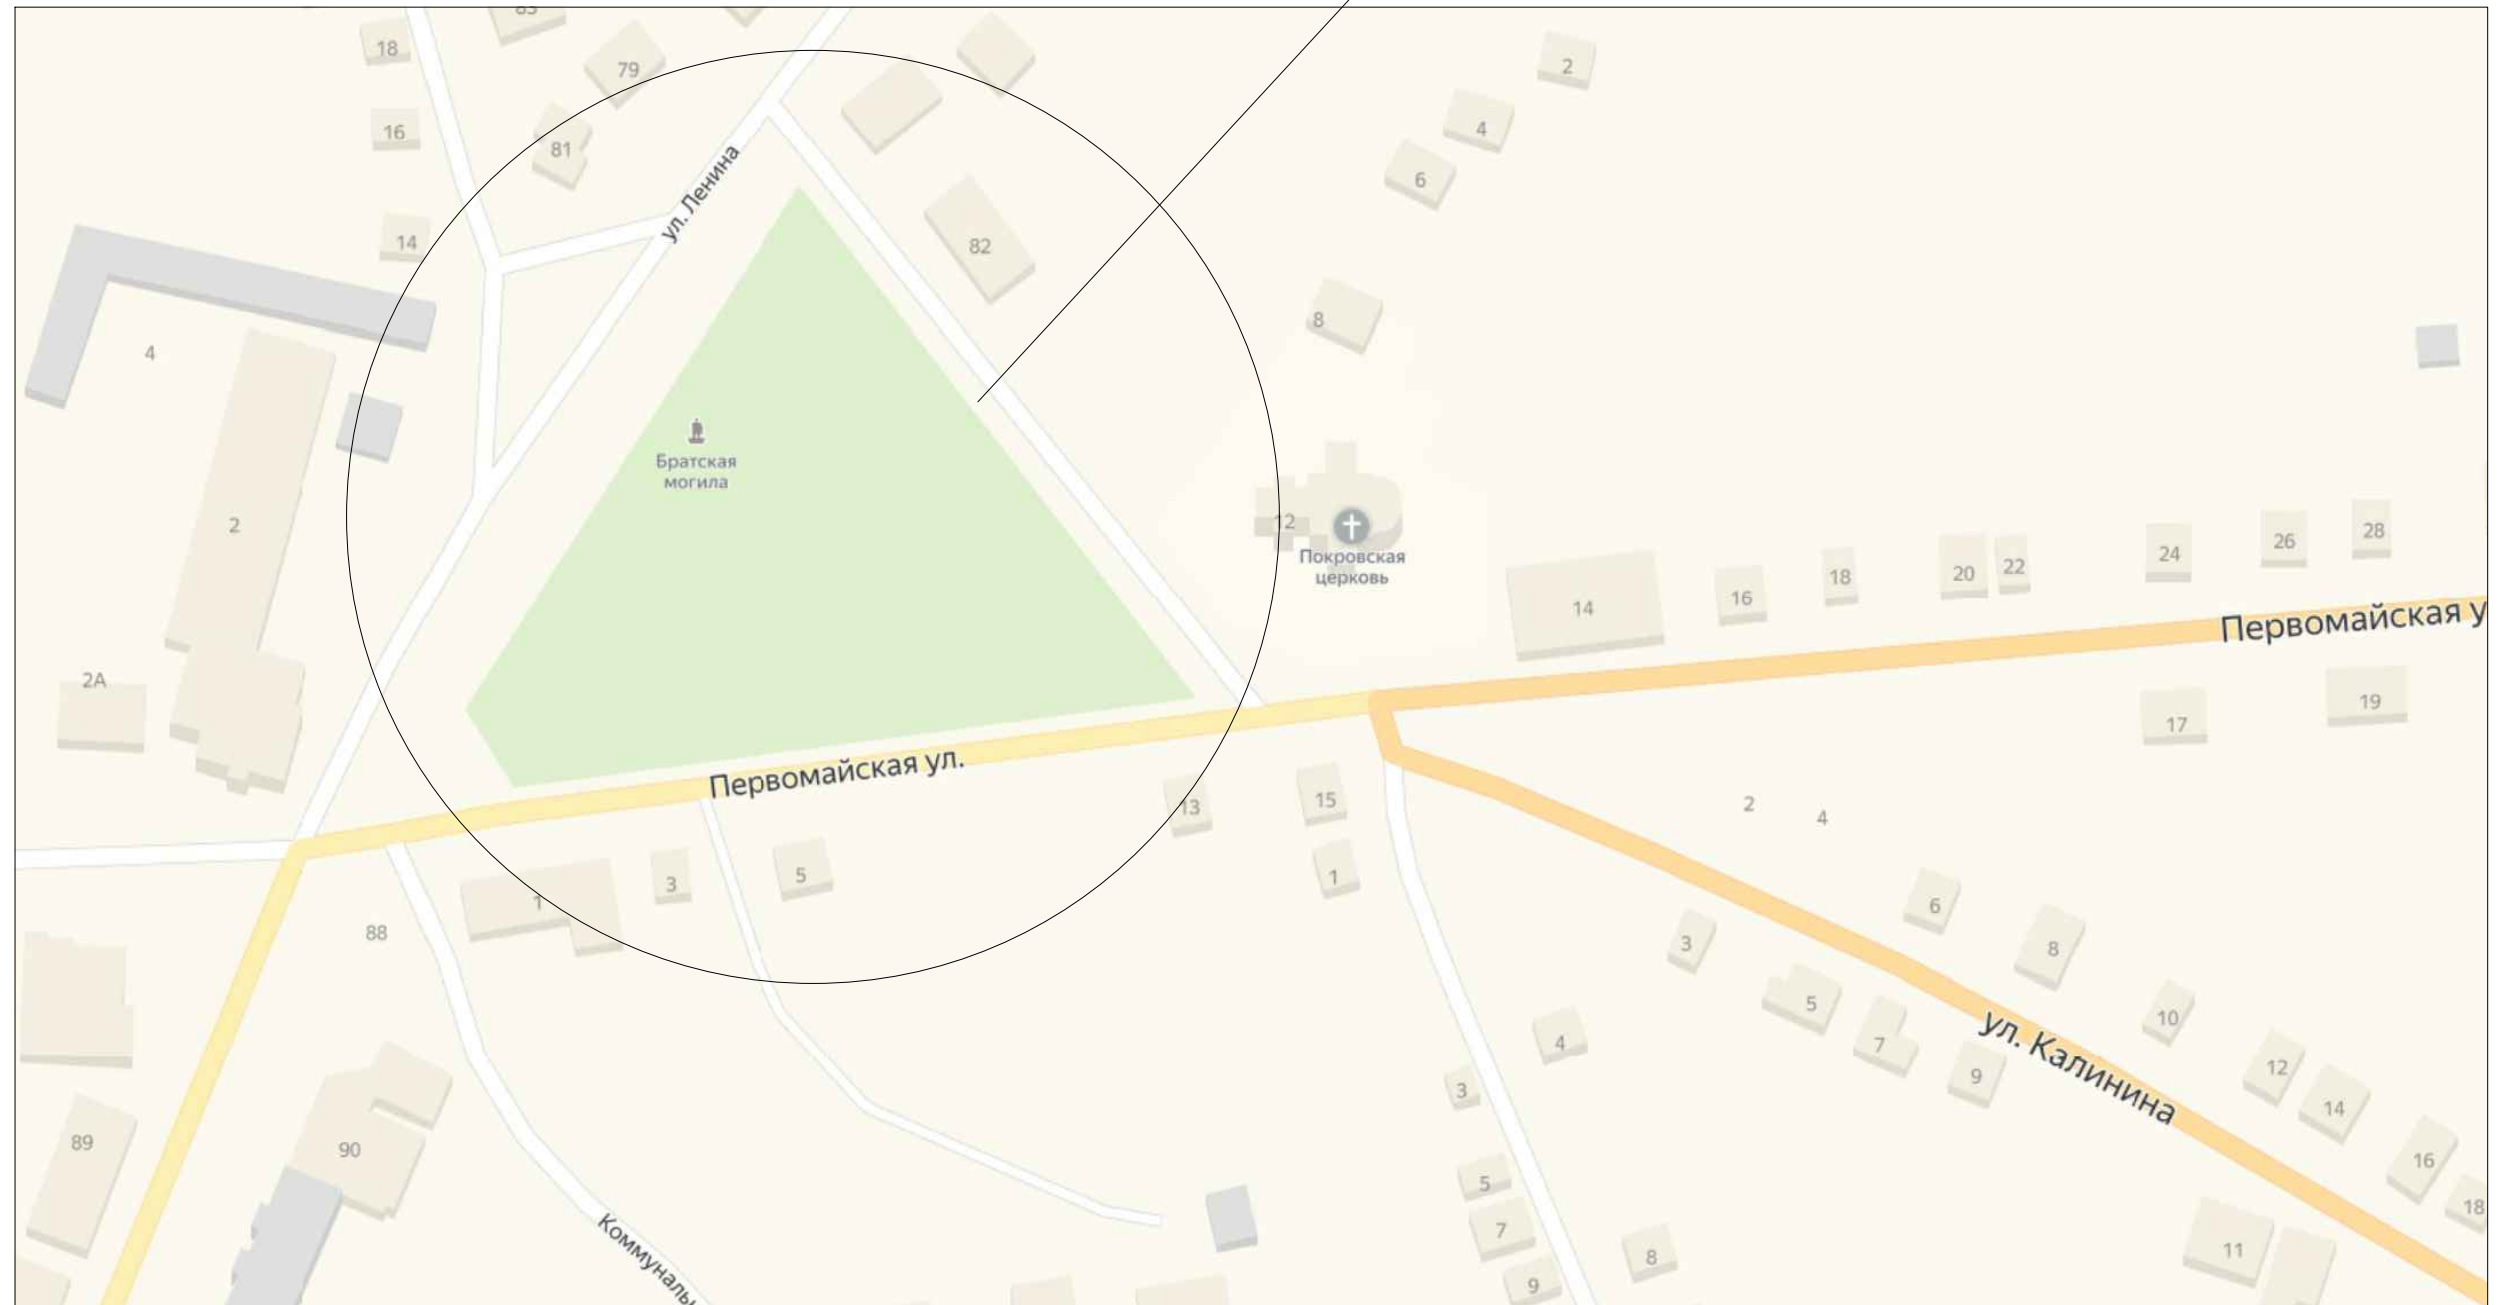

Инва. № подл.	Подп. и дата	Взам. инв. №


						3714	ПЗУ-1		
						Благоустройство общественной территории сквер п.Теткино по ул. Первомайская в поселке Теткино Глушковского района Курской области			
Изм.	Кол.уч	Лист	№ док	Подпись	Дата		Стадия	Лист	Листов
Исполнит.		Гусева					п	1	4
Проверил		Карюкина							
		ГИП							
						Ситуационный план			
							000		
							"Курскоблкоммунпроект"		

Инва. № подл.	Подл. и дата	Взам. инв. №

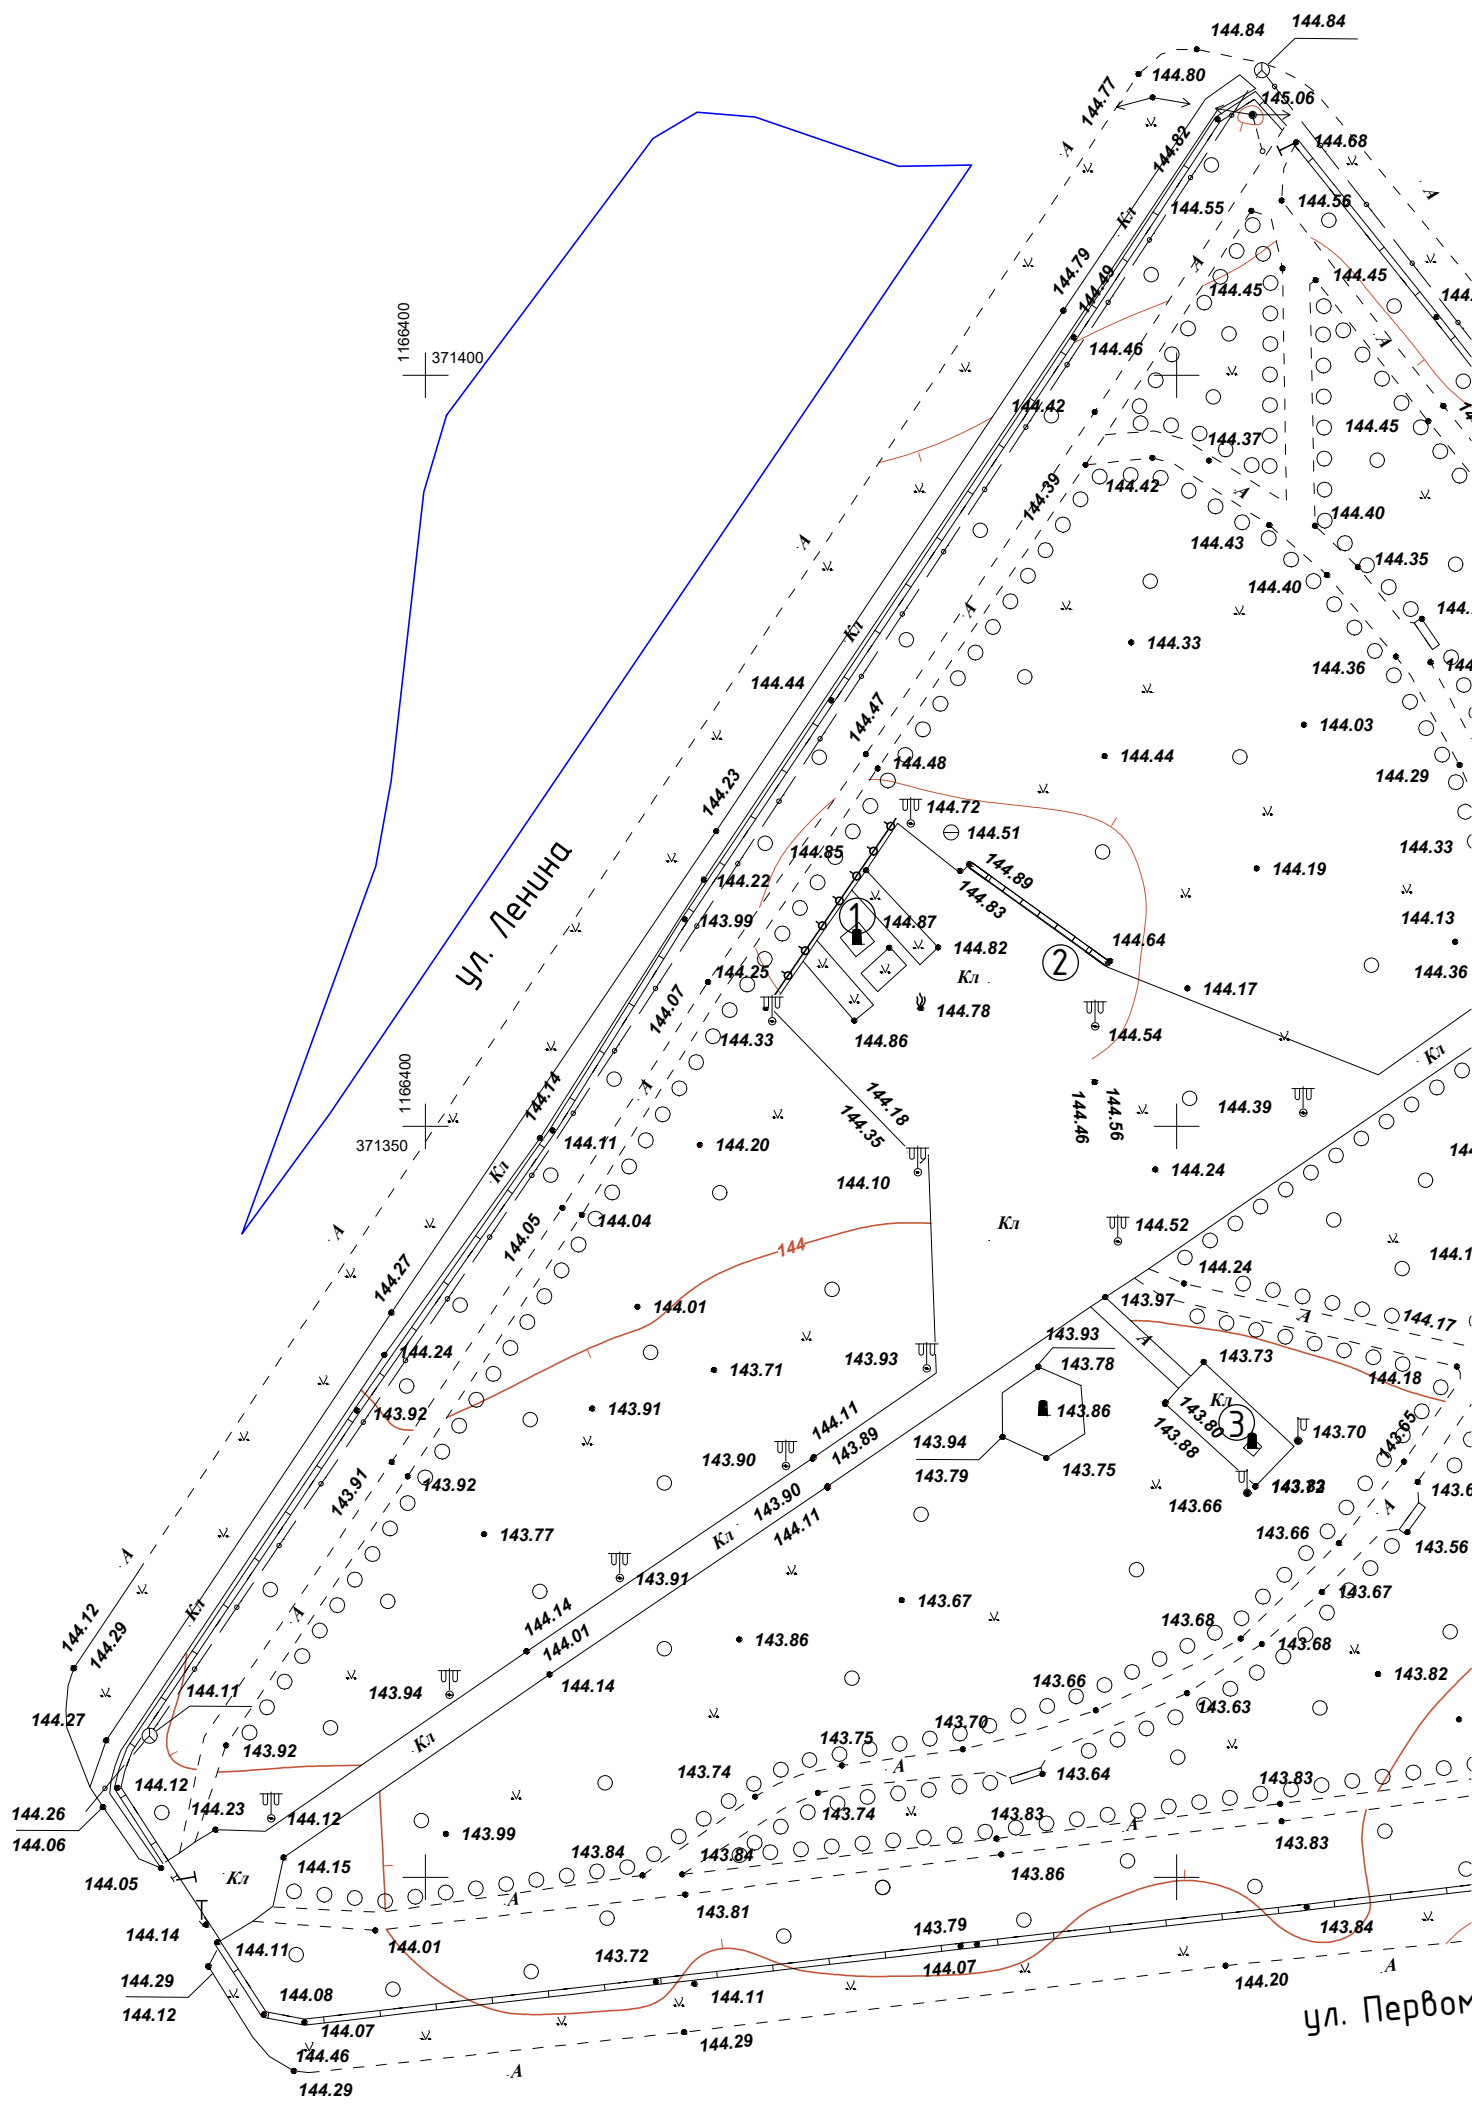


Ведомость зданий и сооружений

№ на плане	Наименование	Примечание
1	Памятник неизвестному солдату	существующий
2	Стела памяти погибшим односельчанам	существующий
3	Памятник Лёне Жирякову	существующий
4	Детская площадка	существующий

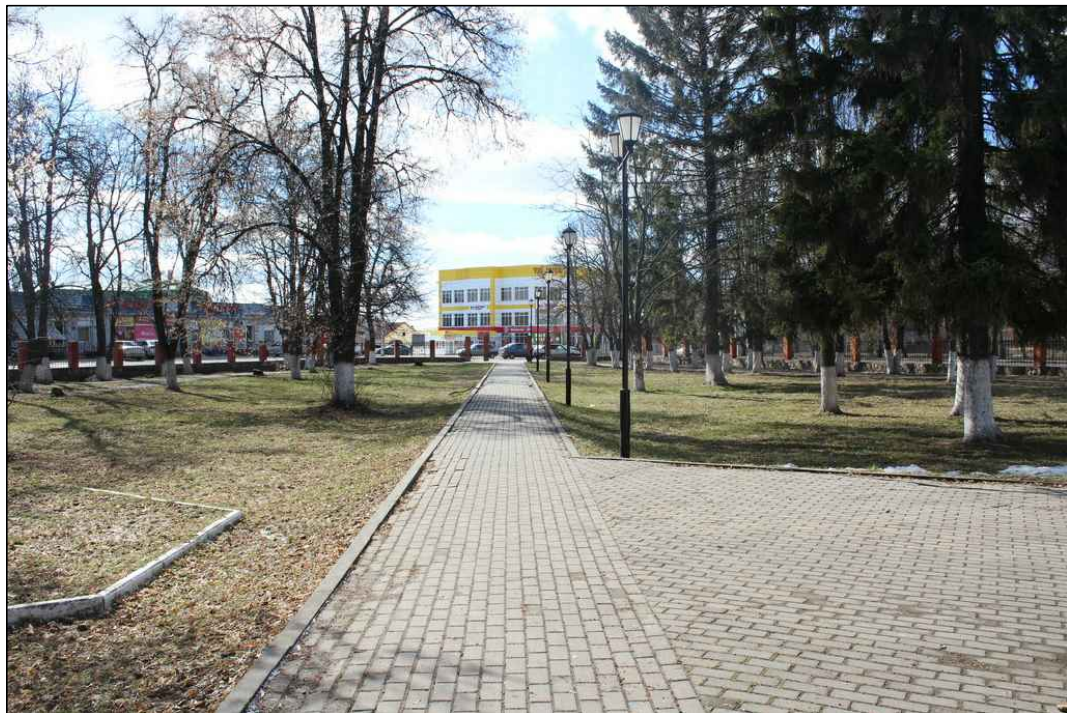





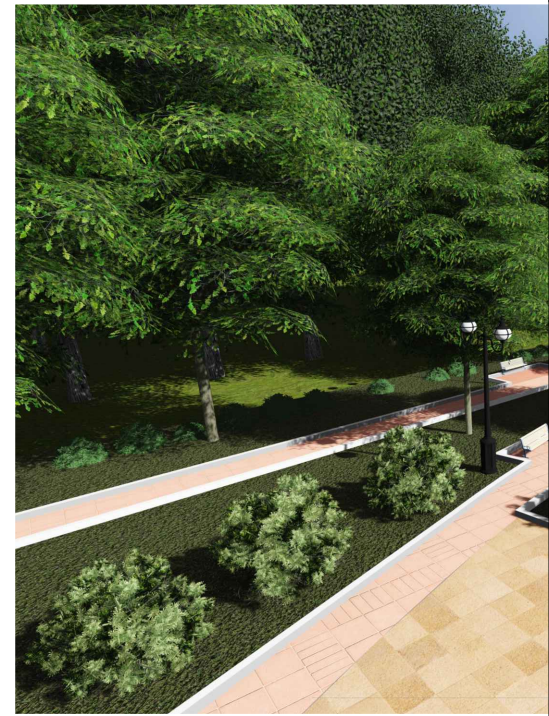

						3714	ПЗУ-2
						Благоустройство общественной территории сквер п.Теткино по ул. Первомайская в поселке Теткино Глушковского района Курской области	
Изм.	Кол.уч.	Лист	№ док	Подпись	Дата		
Исполнит.	Гусева					Стадия	Лист
Проверил	Карюкина					п	2
ГИП	Богачева					Листов	4
						Существующее положение М1:500	
						ООО "Курскоблкоммунпроект"	

План благоустройства М1:500

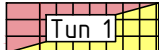

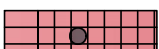Условные обозначения

	Проектируемое плиточное покрытие
	Проектируемый бортовой камень БР 100.20.8
	Скамья
	Урна
	Цветники
	Зеленые насаждения существующие

Ведомость зданий и сооружений

№ на плане	Наименование	Примечание
1	Памятник неизвестному солдату	существующий
2	Стела памяти погибшим односельчанам	существующий
3	Памятник Лёне Жирякову	существующий
4	Детская площадка	существующий
5	Главный вход	II очередь
6	Фонтан	II очередь



						3714						
						Благоустройство общественной территории сквер п.Теткино по ул. Первомайская в поселке Теткино Глушковского района Курской области						
Изм.	Кол.уч	Лист	№ док	Подпись	Дата		Стадия	Лист	Листов			
								3	4			
Исполнит.	Гусева						План благоустройства М1:500					
Проверил	Карюкина									000 "Курскоблкоммунпроект"		
ГИП	Богачева											

Инв. № подл.	Подп. и дата	Взам. инв. №




План благоустройства (I очередь) M1:500




Конструкции дорожных одежд



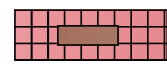
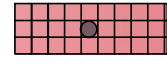


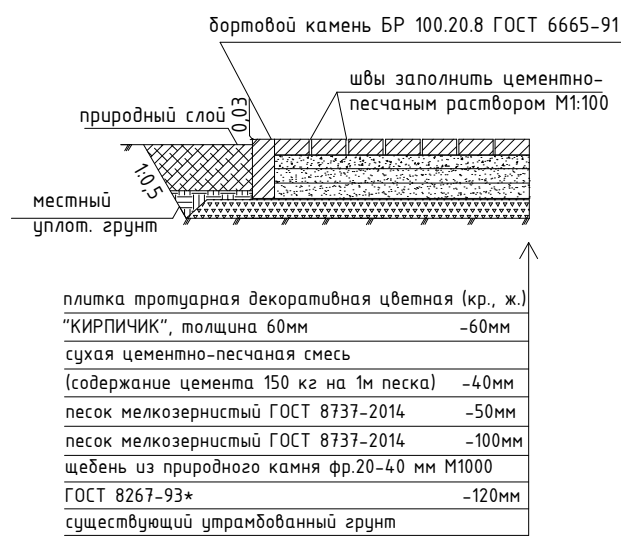Тип 1
(проектируемое плиточное покрытие)

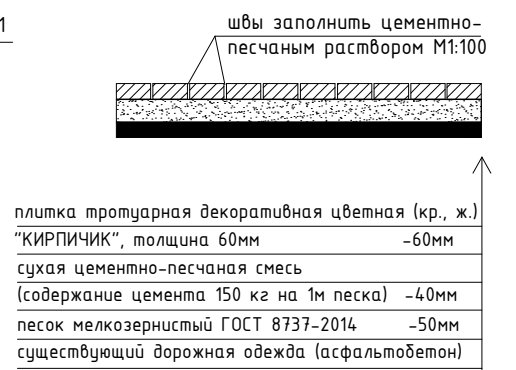


Тип 2
(проектируемое плиточное покрытие)

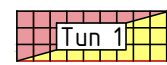


Условные обозначения

-  Тип 1 Проектируемое плиточное покрытие
-  Проектируемый бортовой камень БР 100.20.8
-  Скамья
-  Урна
-  Цветники
-  Зеленые насаждения существующие

Фундамент под опоры скамеек и урн

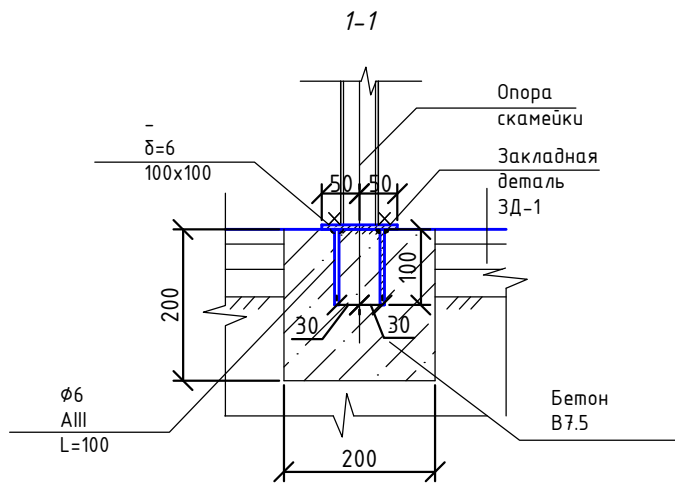

Деталь крепления опоры скамейки

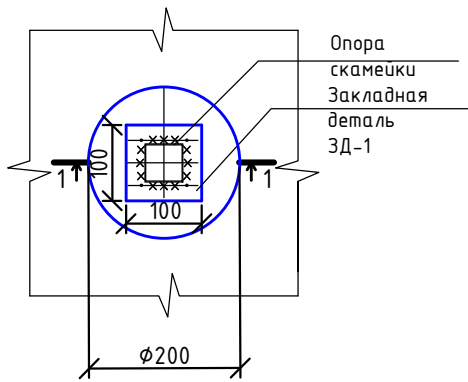

Ведомость зданий и сооружений

№ на плане	Наименование	Примечание
1	Памятник неизвестному солдату	существующий
2	Стела памяти погибшим односельчанам	существующий
3	Памятник Лёне Жирякову	существующий
4	Детская площадка	существующий
5	Главный вход	II очередь
6	Фонтан	II очередь

Основные показатели

	Наименование	Ед.изм	Количество	Примечание
1	Выемка грунта под новое плиточное покрытие	м ³	106,1	
2	Устройство перекрытия тротуарной плиткой существующее асфальтобетонное покрытие (тип II) красная/желтая	м ²	235,4/235,4	
3	Устройство нового плиточного покрытия: на дорожках (уширение 0,4м) красная/желтая тип I	м ²	85,5/85,5	
4	Устройство нового плиточного покрытия на карманах для скамеек тип I красная/желтая	м ²	57,8/57,8	
5	Установка бортового камня БР 100 20 8 на дорожках (красный)	м ²	856,0	
6	Установка бортового камня БР 100 20 8 на карманах (красный)	п.м	143	
7	Установка скамеек	шт.	22	
8	Установка урн	шт.	22	

Ведомость малых архитектурных форм и переносных изделий

Поз.	Обозначение	Наименование	Кол. шт.	Примечание
1		Скамья (см. коммер. предложение)	22.	
2		Урна уличная декоративная ВИНТАЖ-6 с пепельницей	22.	

Спецификация

Марка Поз.	Обозначение	Наименование	Кол.	Масса, ед., кг	Примечание
ЗД-1		Закладные детали	132	0,56	73,92
В7,5	-	Бетон, м3		0,83	

					3714	ПЗУ-4			
					Благоустройство общественной территории сквер п.Теткино по ул. Первомайская в поселке Теткино Глушковского района Курской области				
Изм.	Кол.уч	Лист	№ док	Подпись	Дата				
Исполнит.	Гусева					Стадия	Лист	Листов	
Проверил	Карюкина					п	4	4	
ГИП	Богачева								
					План благоустройства (I очередь) М1:500			000 "Курскоблкоммунпроект"	